

stella-1-6(56)-4000K-(K350x240x180-4x25)-ц+по

Перв. примен.

Справ. №





Подп. и дата

Инв. № дубл.

Взам. инв. №

Подп. и дата

Инв. № подл.

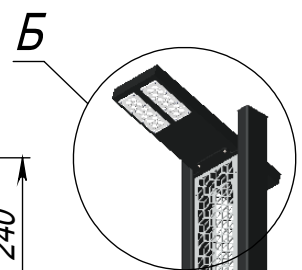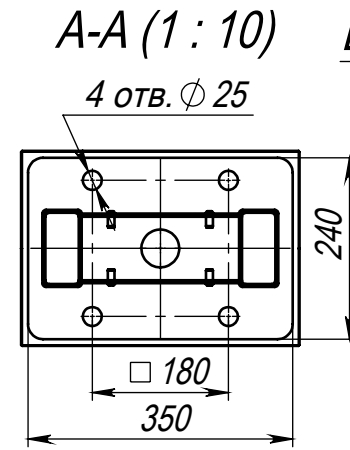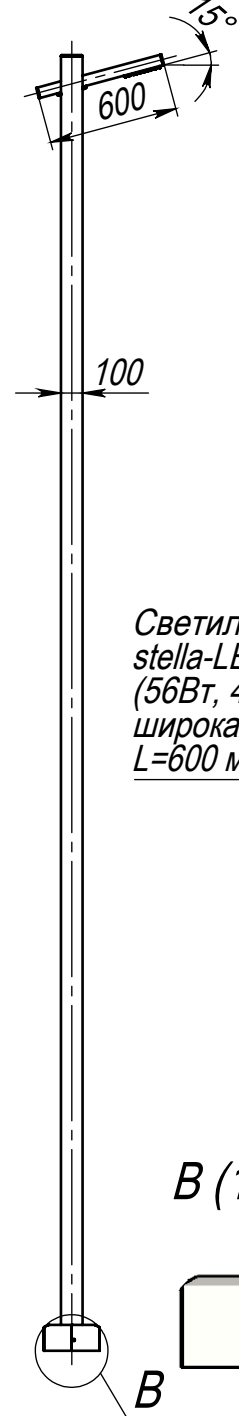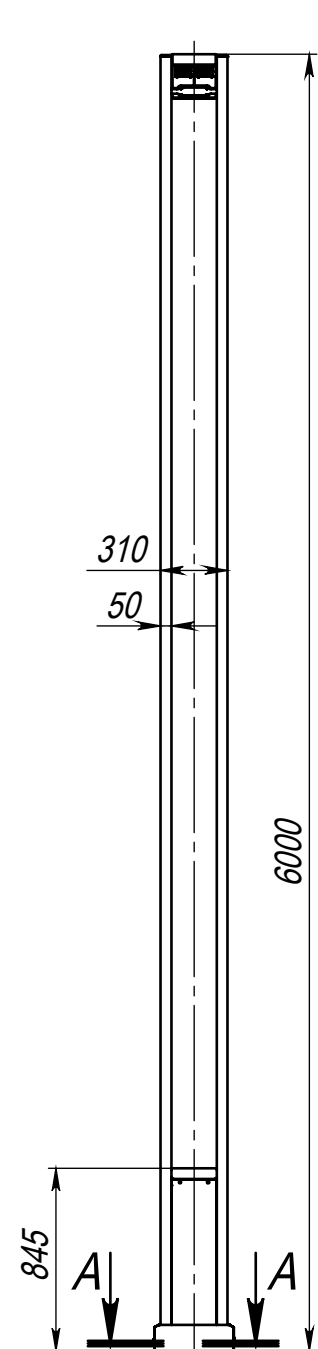


Б (1 : 10)

Светильник  
stella-LED-056-ША  
(56Вт, 4000К, 8000 Лм  
широкая асимметричная)  
L=600 мм



Панель декоративная 4970x200  
Заказывается отдельно

В (1 : 10)

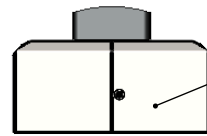

Декоративный цоколь  
BS-240x350(K310x100)-по  
заказывается отдельно

- 1 Размер для справок.
- 2 Возможны другие характеристики при заказе.
- 3 Масса указана без учета покрытия.
- 4 Покрытие Гор.Ц ГОСТ 9.307-89+порошковое окрашивание (уточняется при заказе).

stella-1-6(56)-4000K-(K350x240x180-4x25)-ц+по

Изм.	Лист	№ докум.	Подп.	Дата
Разраб.				
Пров.				
Т. контр.				
Н. контр.				
Утв.				

Осветительный комплекс  
для парков, площадей и пр

Лит.	Масса	Масштаб
	96.44	1:30
Лист:	Листов: 1	

