

Antiqua-1-5(30)-3000K-(K240-180-4x20)-ц+по

Перв. примен.

Справ. №


Подп. и дата

Инв. № дубл.

Взам. инв. №


Подп. и дата

Инв. № подл.

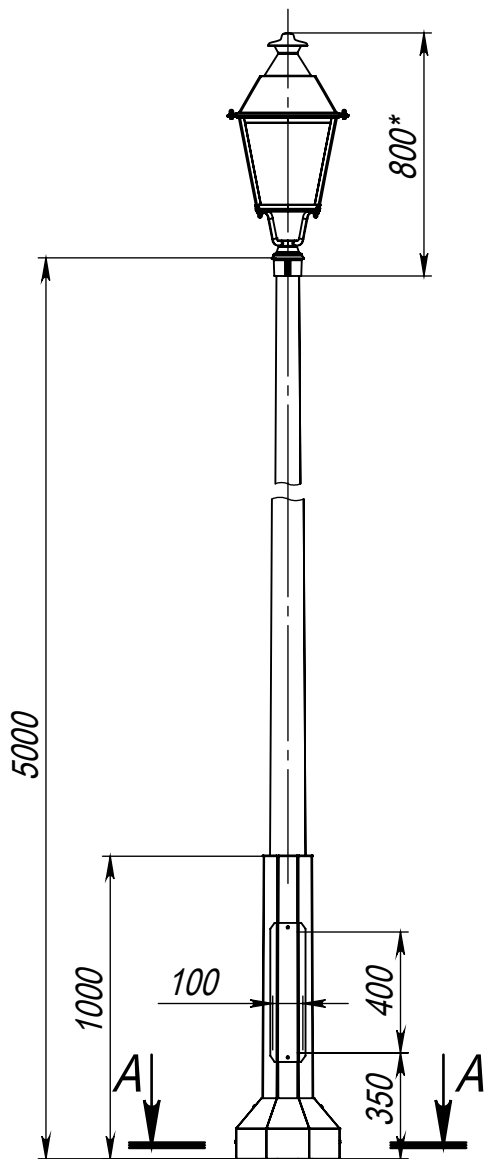


Светильник Antiqua-LED-030  
(30Вт, 3000К, 4500Лм)

A-A (1 : 10)

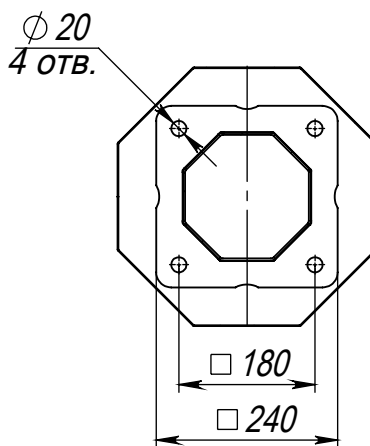

Декоративный цоколь  
Восьмигранный цоколь BS 240(170)-по  
заказывается отдельно

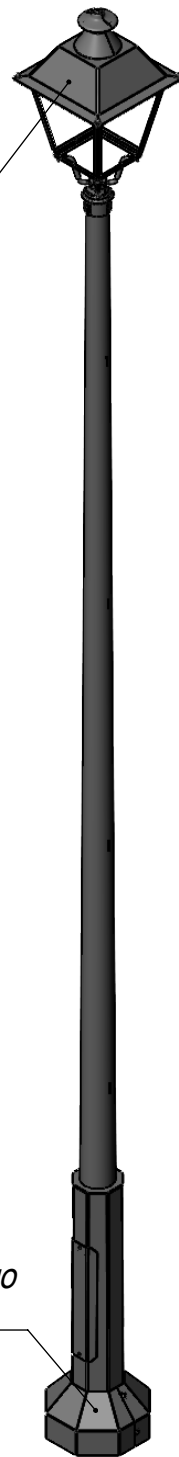

- \*Размер для справок.
- Возможны другие характеристики при заказе.
- Масса указана без учета покрытия.
- Покрытие: Гор.Цинк + порошковое окрашивание (уточняется при заказе).

Antiqua-1-5(30)-3000K-(K240-180-4x20)-ц+по

Изм.	Лист	№ докум.	Подп.	Дата
Разраб.				
Пров.				
Т. контр.				
Н. контр.				
Утв.				

Осветительный комплекс  
для парков, площадей и пр.

Лит.	Масса	Масштаб
	54.49	1:25
Лист:		Листов: 1

 axyforma

Шифр:

Копировал

Формат А4

Файл: эскиз\_Antiqua-1-5(30)-3000K-(K240-180-4x20)-ц+по