

Antiqua-1-4(30)-3000K-(K240-180-4x20)-ц+по

Перв. примен.

Справ. №

Подп. и дата


Инв. № дубл.

Взам. инв. №


Подп. и дата

Инв. № подл.


4000

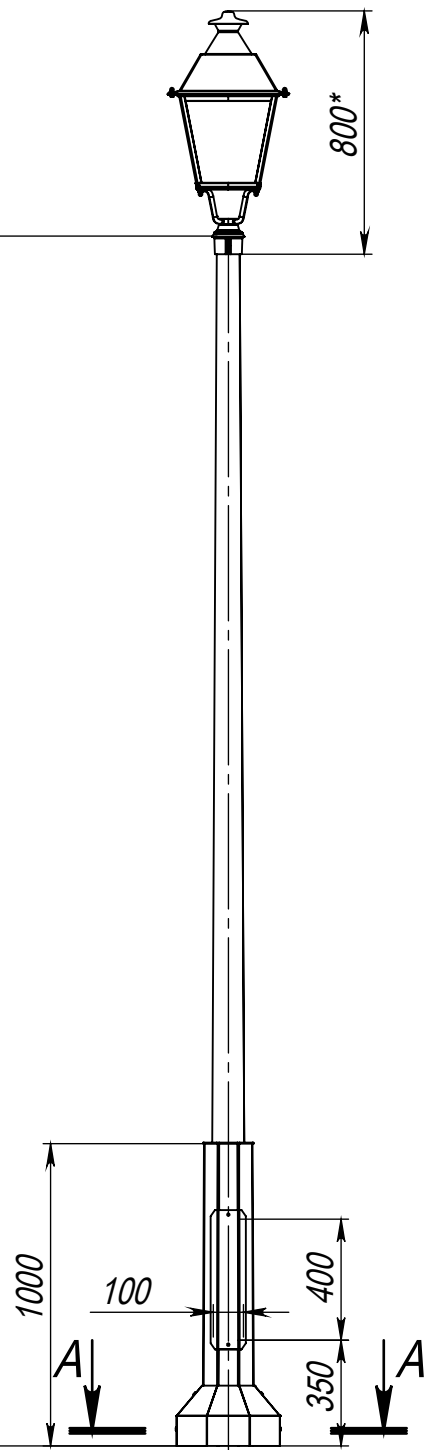

Светильник Antiqua-LED-030  
(30Вт, 3000К, 4500Лм)

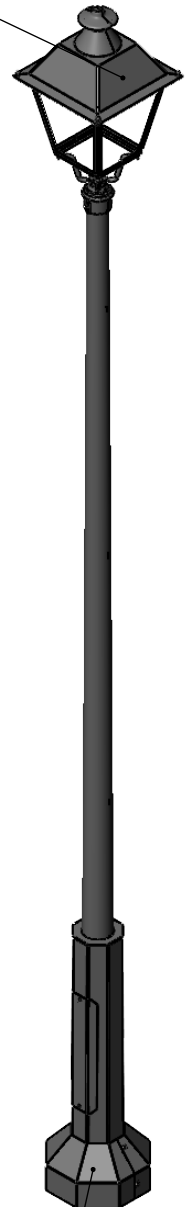

A-A (1 : 10)

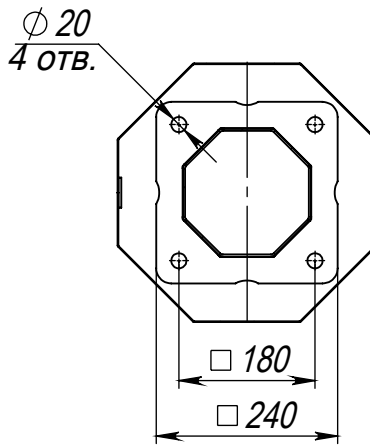

Декоративный цоколь  
Восьмигранный цоколь BS 240(170)-по  
заказывается отдельно

- \*Размер для справок.
- Возможны другие характеристики при заказе.
- Масса указана без учета покрытия.
- Покрытие: Гор.Цинк + порошковое окрашивание (уточняется при заказе).

Antiqua-1-4(30)-3000K-(K240-180-4x20)-ц+по

Изм.	Лист	№ докум.	Подп.	Дата
Разраб.				
Пров.				
Т. контр.				
Н. контр.				
Утв.				

Осветительный комплекс  
для парков, площадей и пр.

Лит.	Масса	Масштаб
	46.35	1:25
Лист: 1		Листов: 1

axyforma

Шифр:

Копировал

Формат А4

Файл: эскиз\_Antiqua-1-4(30)-3000K-(K240-180-4x20)-ц+по