stella-1-6(56)-(K350x240x180-4x25)-ц+по

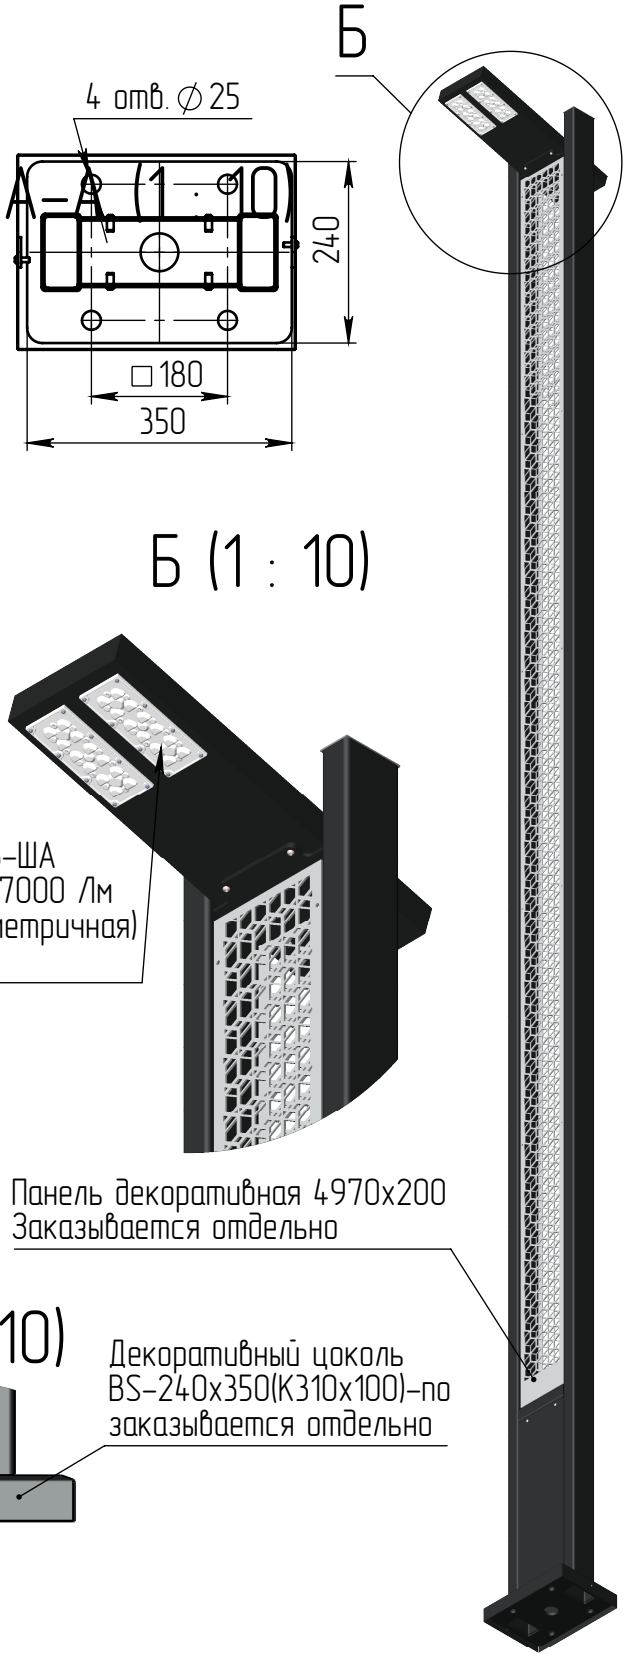

1 Размер для справок.
2 Возможны другие характеристики при заказе.
3 Масса указана без учета покрытия.
4 Покрытие Гор.Ц ГОСТ 9.307-89+порошковое окрашивание (уточняется при заказе).

Изм.	Лист	№ докум.	Подп.	Дата
Разраб.		Пилюженкова		02.07.2021
Пров.		Гуреев		
Т. контр.				
Гл. констр.				
Н. контр.				
Утв.				

stella-1-6(56)-(K350x240x180-4x25)-ц+по

Осветительный комплекс для парков, площадей и др.

Лит.	Масса	Масштаб
0	95.89	1:30
Лист:	Листов: 1	

axyforma

Перв. примен.
Справ. №
Подп. и дата
Инв. № дубл.
Взам. инв. №
Подп. и дата
Инв. № подл.

Шифр:
Копировал
Формат А4

Файл: STELLA-1-6(56)-(K350x240x180-4x25)-ц+по