


hexa-2-9(112)-6(56)-(K240-180-4x25)-ц+по


Б (1 : 20)

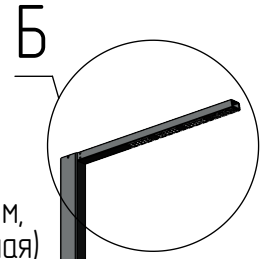


Светильник
hexa-LED-112 ША
(112Вт, 4000К, 14000Лм,
широкая асимметричная)
L=1200 мм

Светильник
hexa-LED-56 ША
(56Вт, 4000К, 7000Лм,
широкая асимметричная)
L=600 мм


А-А (1 : 5)

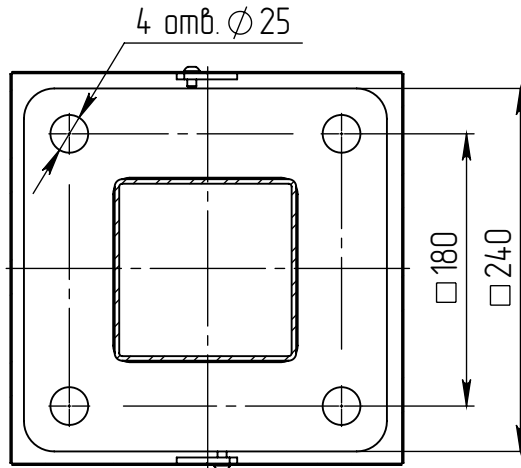

В (1 : 10)

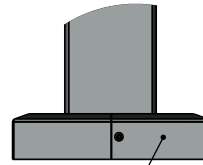

Декоративный цоколь
BS-240(K120)-по
заказывается отдельно

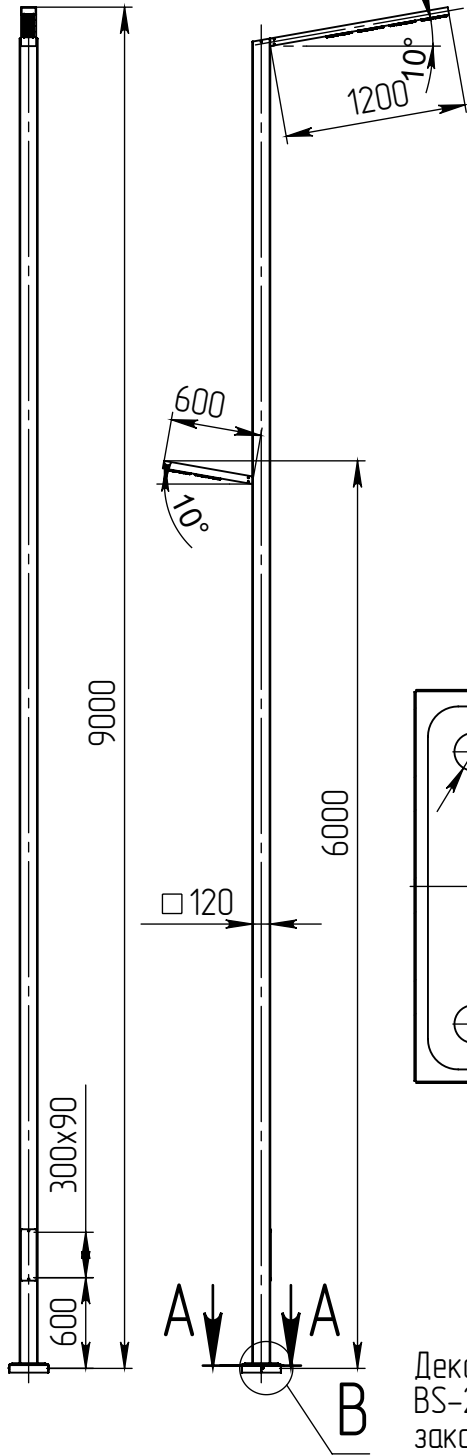

- 1 Размер для справок.
- 2 Возможны другие характеристики при заказе.
- 3 Масса указана без учета покрытия.
- 4 Покрытие Гор.Ц ГОСТ 9.307-89+порошковое окрашивание (уточняется при заказе).

hexa-2-9(112)-6(56)-(K240-180-4x25)-ц+по

Осветительный комплекс
для парков, площадей и др.

Лит.	Масса	Масштаб
0	106.83	1:50
Лист:		Листов: 1



Перв. примен.

Справ. №

Подп. и дата

Инв. № дубл.

Взам. инв. №

Подп. и дата

Инв. № подл.