


quadra-1-1(20)-(K170-130-4x14)-ц+по

Перв. примен.


Справ. №

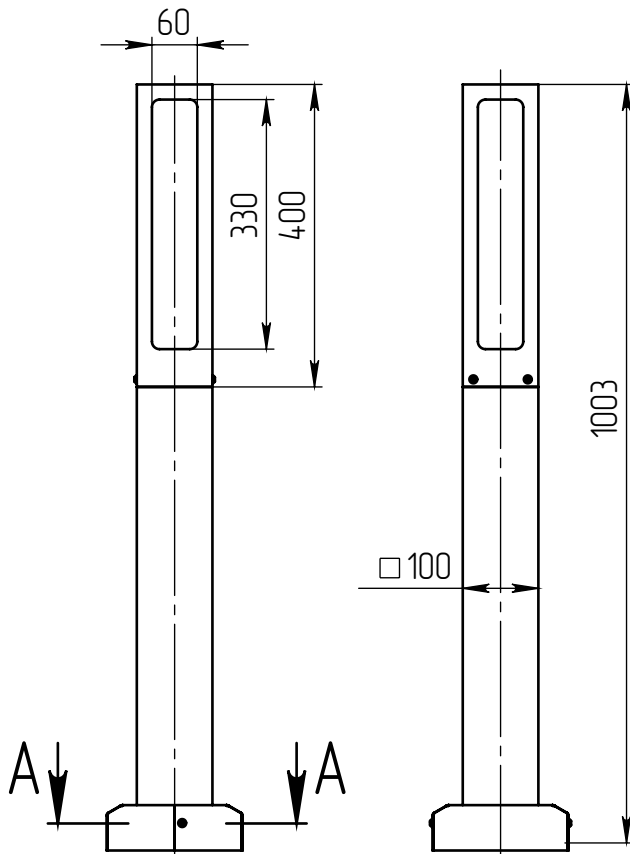


Светильник
quadra-LED-020
(20Вт, 4000К, 1700Лм
круговая)

Светорассеивающий
поликарбонат Опал

A-A (1 : 5)

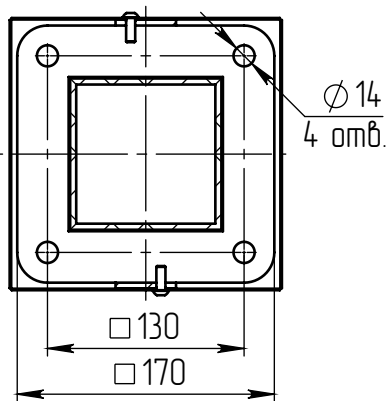

Декоративный цоколь
BS-170(K100)-по
заказывается отдельно

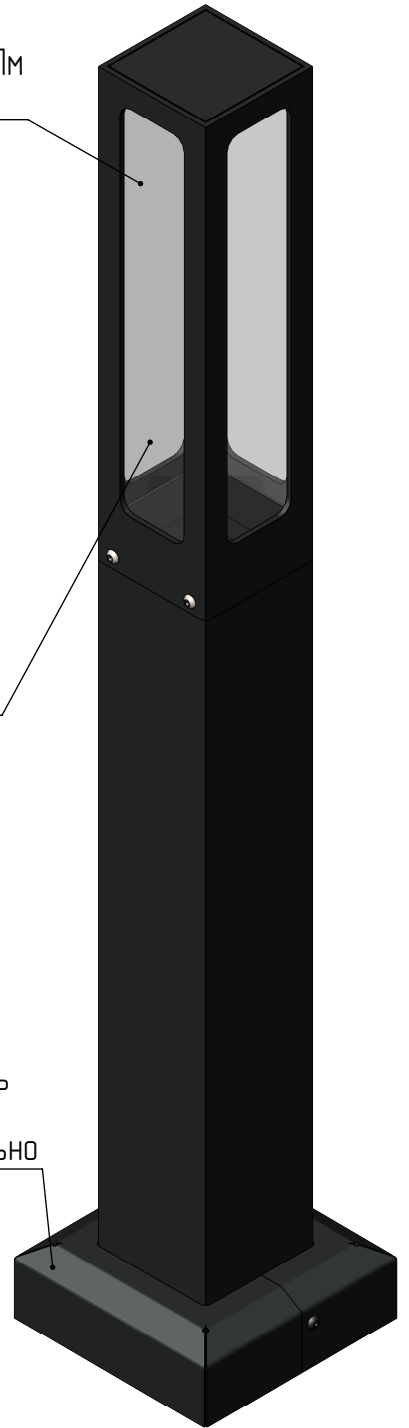

- 1 Размер для справок.
- 2 Возможны другие характеристики при заказе.
- 3 Масса указана без учета покрытия.
- 4 Покрытие Гор.Ц ГОСТ 9.307-89+порошковое окрашивание (уточняется при заказе).

quadra-1-1(20)-(K170-130-4x14)-ц+по

Осветительный комплекс
для парков, площадей и др.

Лист	Масса	Масштаб
0	5.15	1:10
Лист:		Листов: 1

 axyforma