

verta-2-9(105)-6(60)-(K240-180-4x25)-ц+по

Перв. примен.

Справ. №


Подп. и дата

Инв. № дубл.

Взам. инв. №

Подп. и дата

Инв. № подл.

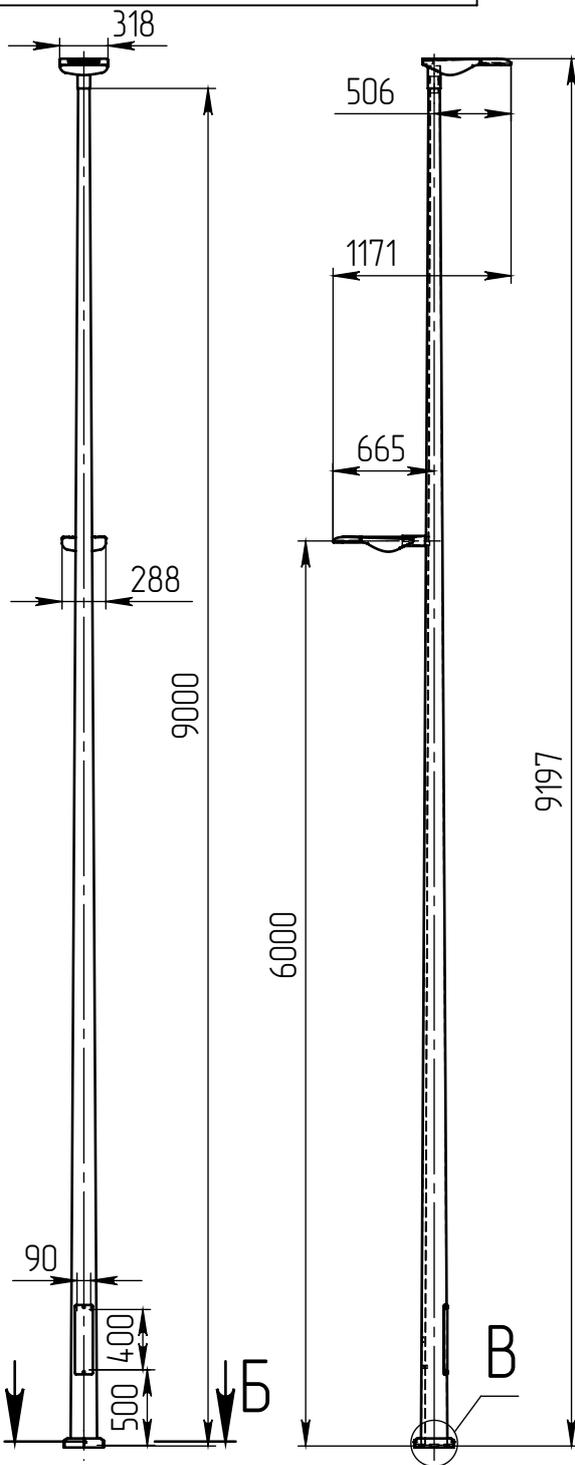

### A (1 : 10)

Светильник verta-LED-105  
(105Вт, 4000К, 14100Лм,  
широкая асимметричная)




Светильник verta-LED-060  
(60Вт, 4000К, 8050Лм,  
широкая асимметричная)




### Б-Б (1 : 5)

4 отв.  $\phi$  25

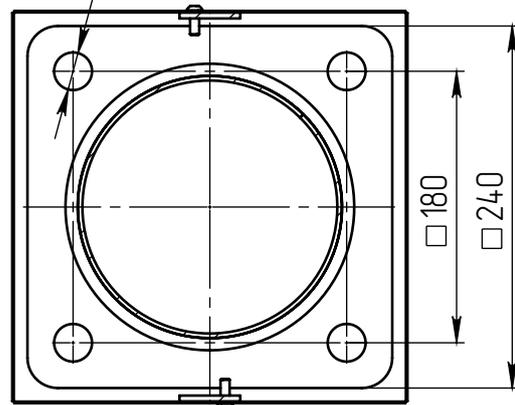

### В (1 : 10)

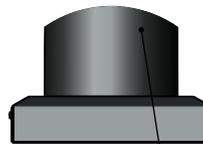

Декоративный цоколь  
BS-240(Д174)-по  
заказывается отдельно

- 1 Размер для справок.
- 2 Возможны другие характеристики при заказе.
- 3 Масса указана без учета покрытия.
- 4 Покрытие Гор.Ц ГОСТ 9.307-89+порошковое окрашивание (уточняется при заказе).

verta-2-9(105)-6(60)-(K240-180-4x25)-ц+по

Осветительный комплекс  
для парков, площадей и др.

Лист	Масса	Масштаб
0	101.41	1:50
Лист:		Листов: 1

axyforma