

rega-1-8(105)-И-4000К-(К240-180-4x25)-ц+по

A (1 : 20)


A

Пика-150(10-х)-К80
Пика-300(10-х)-К80
заказывается отдельно


Светильник rega-LED-105
(105Вт, 4000К, 14100Лм)
Широкая асимметричная

Б-Б (1 : 5)

∅ 25
4 ОТВ.

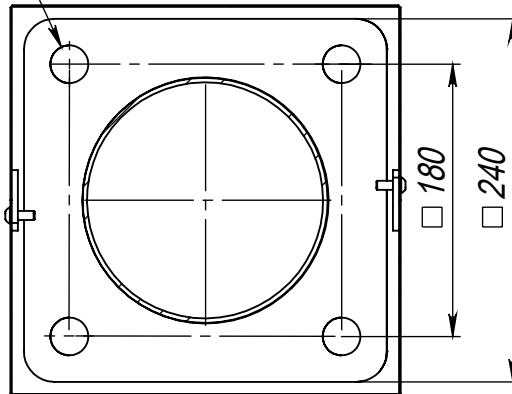

В (1 : 10)

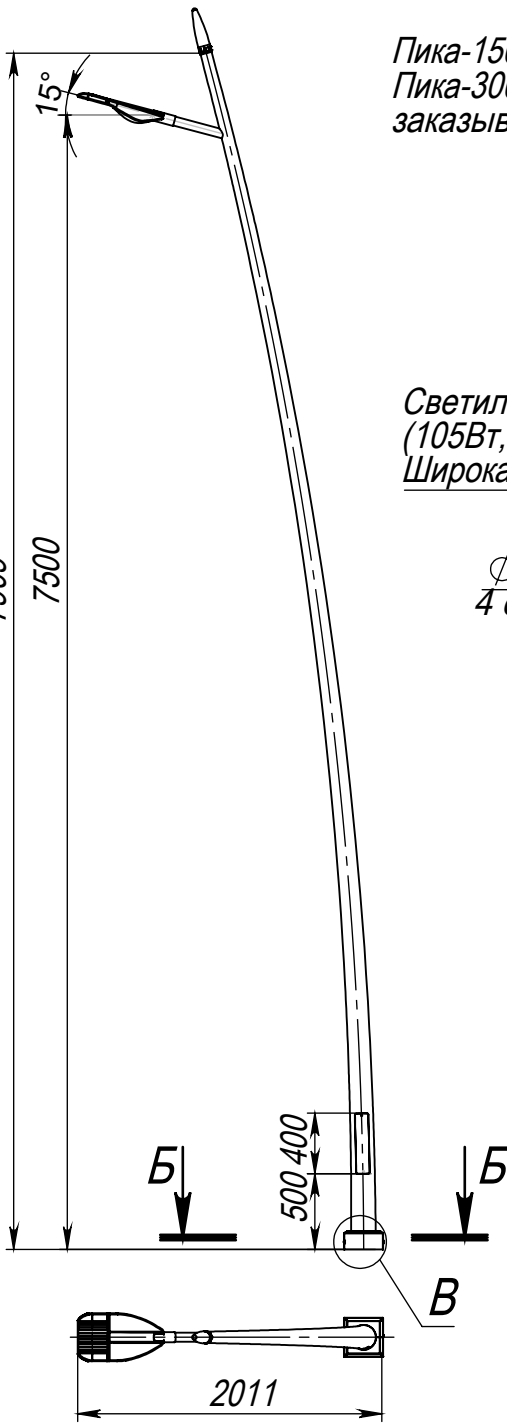

Декоративный цоколь
BS 240(Д160)-по
заказывается отдельно

- 1 Размер для справок.
- 2 * Возможны другие характеристики при заказе.
- 3 Масса указана без учета покрытия.
- 4 Покрытие Гор.Ц ГОСТ 9.307-89+порошковое окрашивание (уточняется при заказе).

rega-1-8(105)-И-4000К-(К240-180-4x25)-ц+по

Осветительный комплекс
для парков, площадей и др.

Лит. Масса Масштаб

85.20 1:50

Лист: Листов: 1

axyforma

Файл: Rega-1-8(105)-И-4000К-(К240-180-4x25)-ц+по

Перв. примен.

Справ. №

Подп. и дата

Инв. № дубл.

Взам. инв. №

Подп. и дата

Инв. № подл.

Шифр:

Копировал

Формат А4