


гор-2-9(100)-6(60)-(K240-180-4x25)-ц+по

A (1 : 10)


Светильник гор-LED-100
(100Вт, 4000К, 12000Лм,
широкая асимметричная)

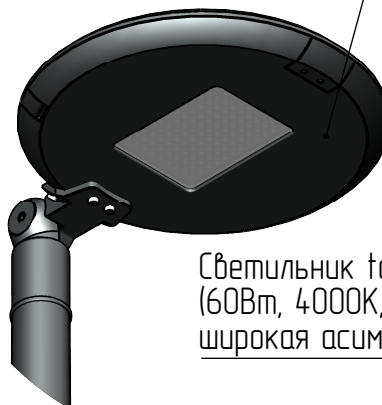


Светильник гор-LED-060
(60Вт, 4000К, 7800Лм,
широкая асимметричная)




Б-Б (1 : 5)

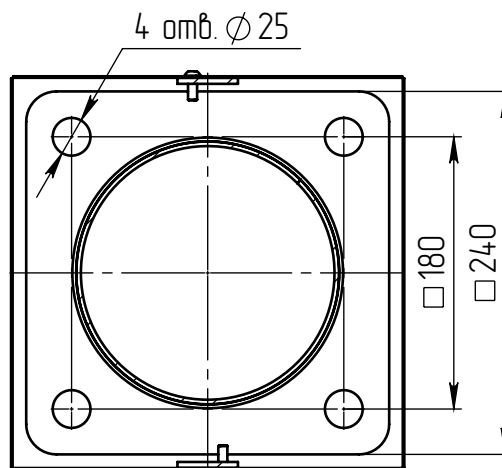

B (1 : 10)

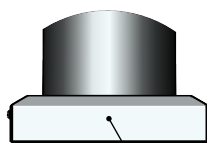

Декоративный цоколь
BS-240(Д174)-по
заказывается отдельно

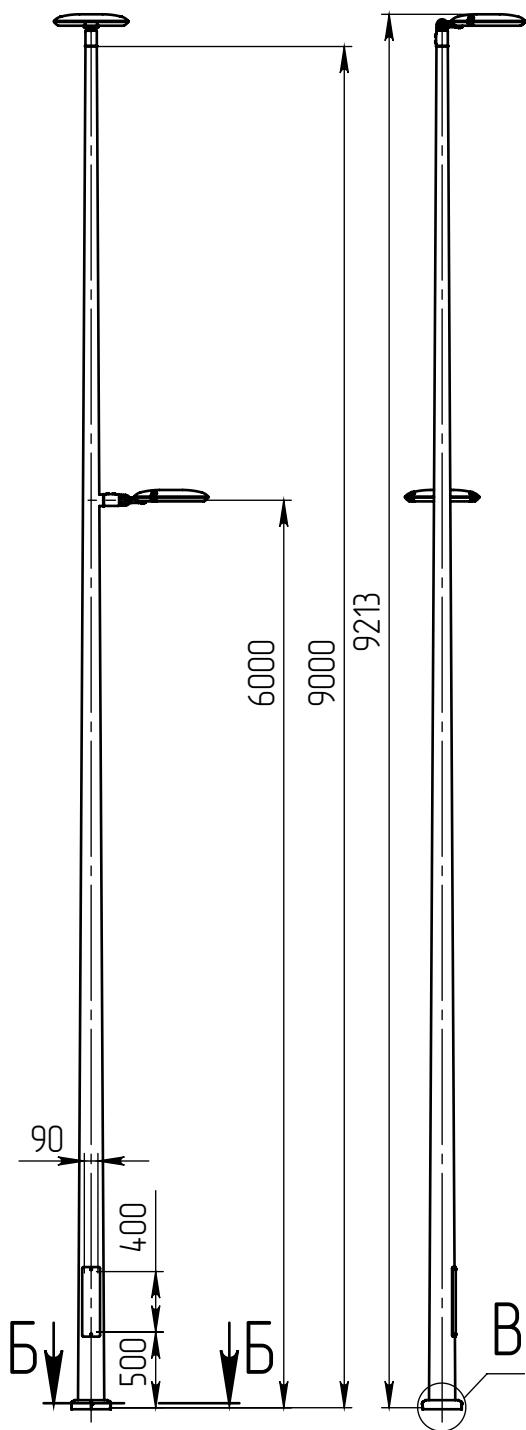

- 1 Размер для справок.
- 2 Возможны другие характеристики при заказе.
- 3 Масса указана без учета покрытия.
- 4 Покрытие Гор.Ц ГОСТ 9.307-89+порошковое окрашивание (уточняется при заказе).

гор-2-9(100)-6(60)-(K240-180-4x25)-ц+по

Перв. примен.
Справ. №

Подп. и дата
Инв. № дубл.
Взам. инв. №
Подп. и дата
Инв. № подл.

Изм.	Лист	№ докум.	Подп.	Дата
Разраб.		Пилюженкова		13.07.2021
Пров.		Гуреев		
Т. контр.				
Гл. констр.				
Н. контр.				
Утв.				

Осветительный комплекс
для парков, площадей и др.

Лит.	Масса	Масштаб
0	112.35	1:50
Лист:		Листов: 1



Файл: гор-2-9(100)-6(60)-(K240-180-4x25)-ц+по