icosa-2-9(112)-(K240-180-4x25)-ц+по

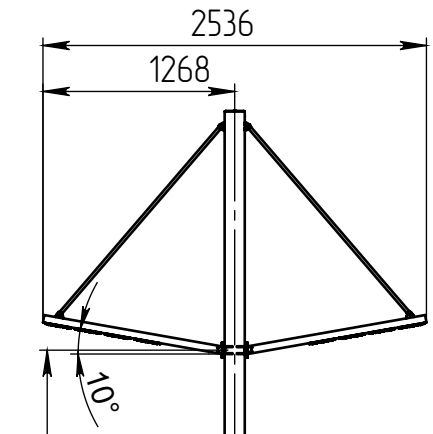

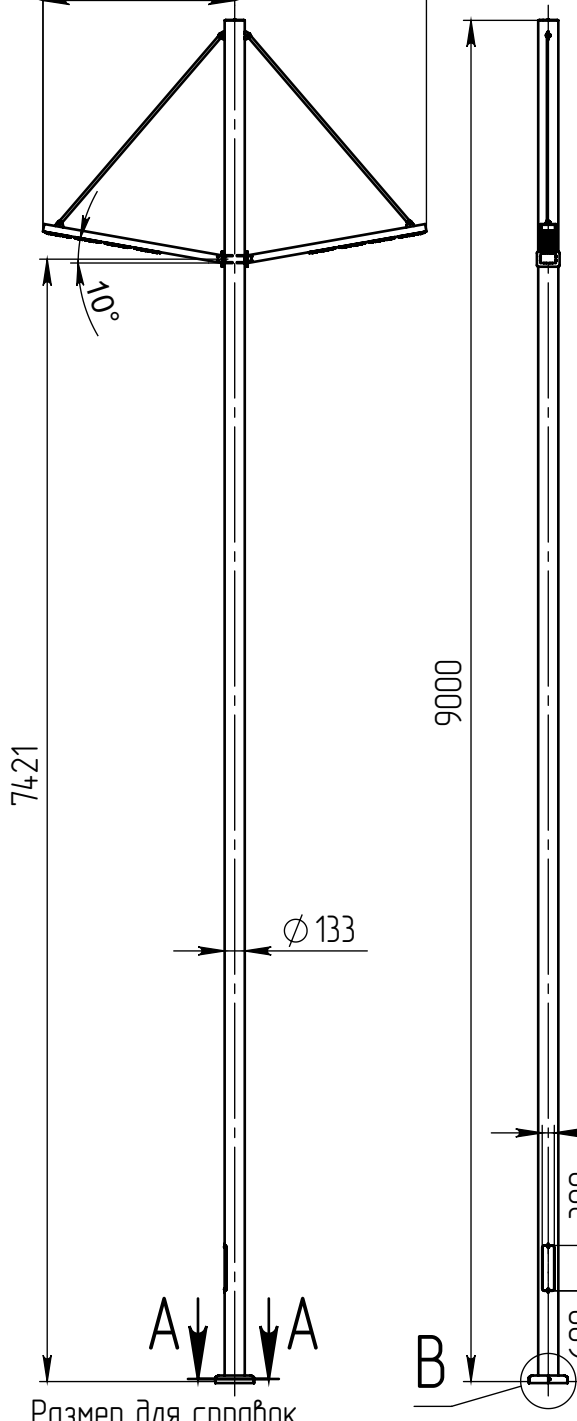

Б (1 : 20)

Светильник icosa-LED-112-ША
(112Вт, 4000К, 14000Лм
широкая асимметричная,
L=1200мм, 2 шт.)

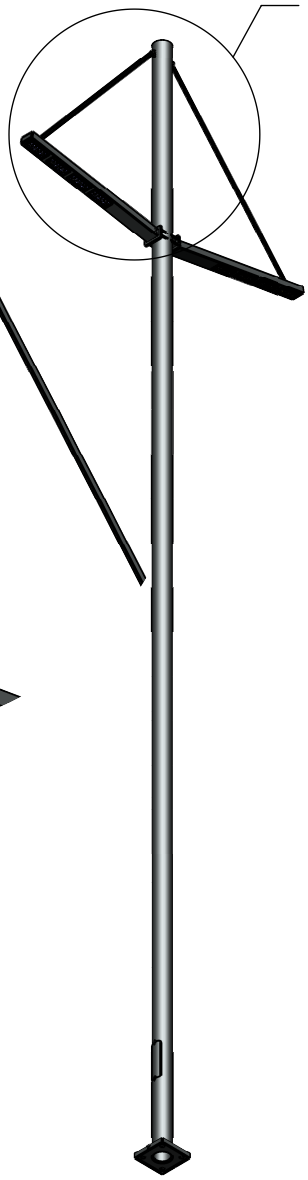

А–А (1 : 5)

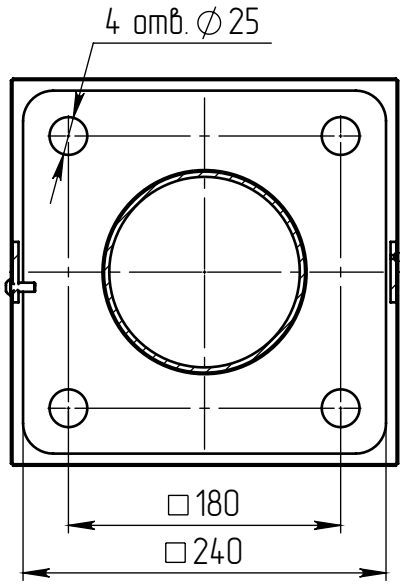

В (1 : 10)

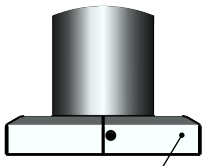

Декоративный цоколь
BS-240(Д133)-по
заказывается отдельно

1 Размер для справок.
2 Возможны другие характеристики при заказе.
3 Масса указана без учета покрытия.
4 Покрытие Гор.Ц ГОСТ 9.307-89+порошковое окрашивание (уточняется при заказе).

					icosa-2-9(112)-(K240-180-4x25)-ц+по
Изм.	Лист	№ докум.	Подп.	Дата	
Разраб.		Пилюженкова		08.07.2021	Осветительный комплекс для парков, площадей и др.
Пров.		Гуреев			
Т. контр.					
Гл. констр.					
Н. контр.					
Утв.					

Лит.	Масса	Масштаб
0	120.48	1:50
Лист:	Листов: 1	

axyforma

Перв. примен. | Справ. № | Подп. и дата | Инв. № дубл. | Взам. инв. № | Подп. и дата | Инв. № подл.

Шифр: Копировал Формат А4

Файл: icosa-2-9(112)-(K240-180-4x25)-ц+по