

stella-1-5(56)-(K350x240x180-4x25)-ц+по

Перв. примен.

Справ. №


Подп. и дата

Инв. № дубл.


Взам. инв. №

Подп. и дата

Инв. № подл.

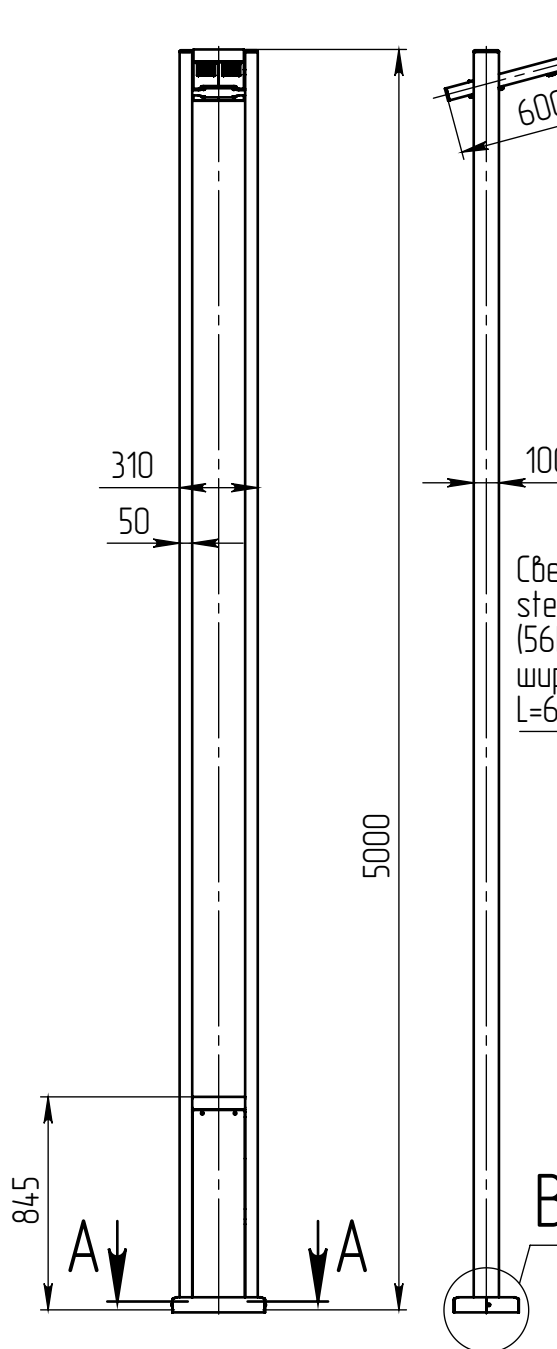

A-A (1 : 10)

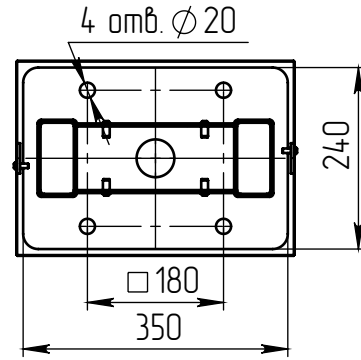


Б (1 : 10)




Светильник
stella-LED-056-ША
(56Вт, 4000К, 7000 Лм
широкая асимметричная)
L=600 мм

Панель декоративная 3970x200
Заказывается отдельно

В (1 : 10)

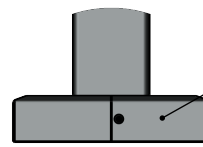

Декоративный цоколь
BS-240x350(K310x100)-по
заказывается отдельно

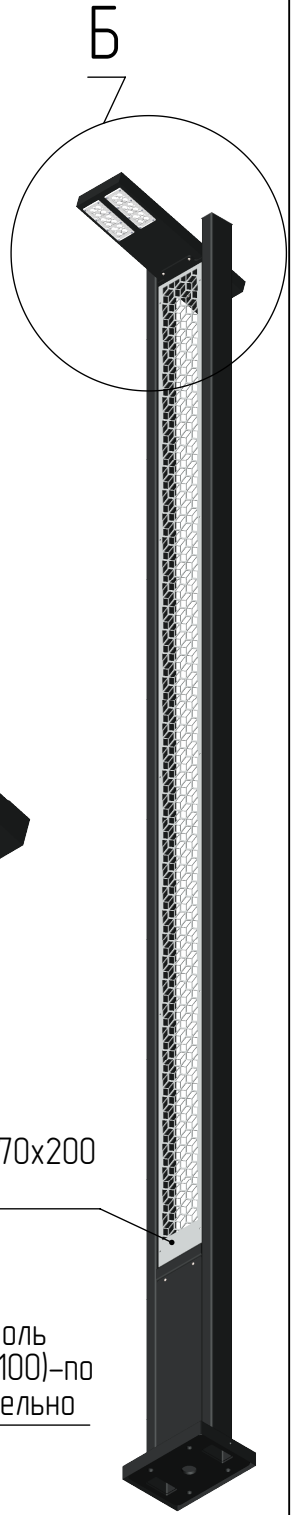

- 1 Размер для справок.
- 2 Возможны другие характеристики при заказе.
- 3 Масса указана без учета покрытия.
- 4 Покрытие Гор.Ц ГОСТ 9.307-89+порошковое окрашивание (уточняется при заказе).

stella-1-5(56)-(K350x240x180-4x25)-ц+по

Изм.	Лист	№ докум.	Подп.	Дата
Разраб.		Пилюженкова		02.07.2021
Пров.		Гуреев		
Т. контр.				
Гл. констр.				
Н. контр.				
Утв.				

Осветительный комплекс
для парков, площадей и др.

Лист	Масса	Масштаб
0	83.02	1:30
Листов:		Листов: 1

