


Antiqua-2-6(30)-3000K-(K240-180-4x20)-ц+по

Светильник Antiqua-LED-030
(30Вт, 3000К, 4500Лм), 2 шт.

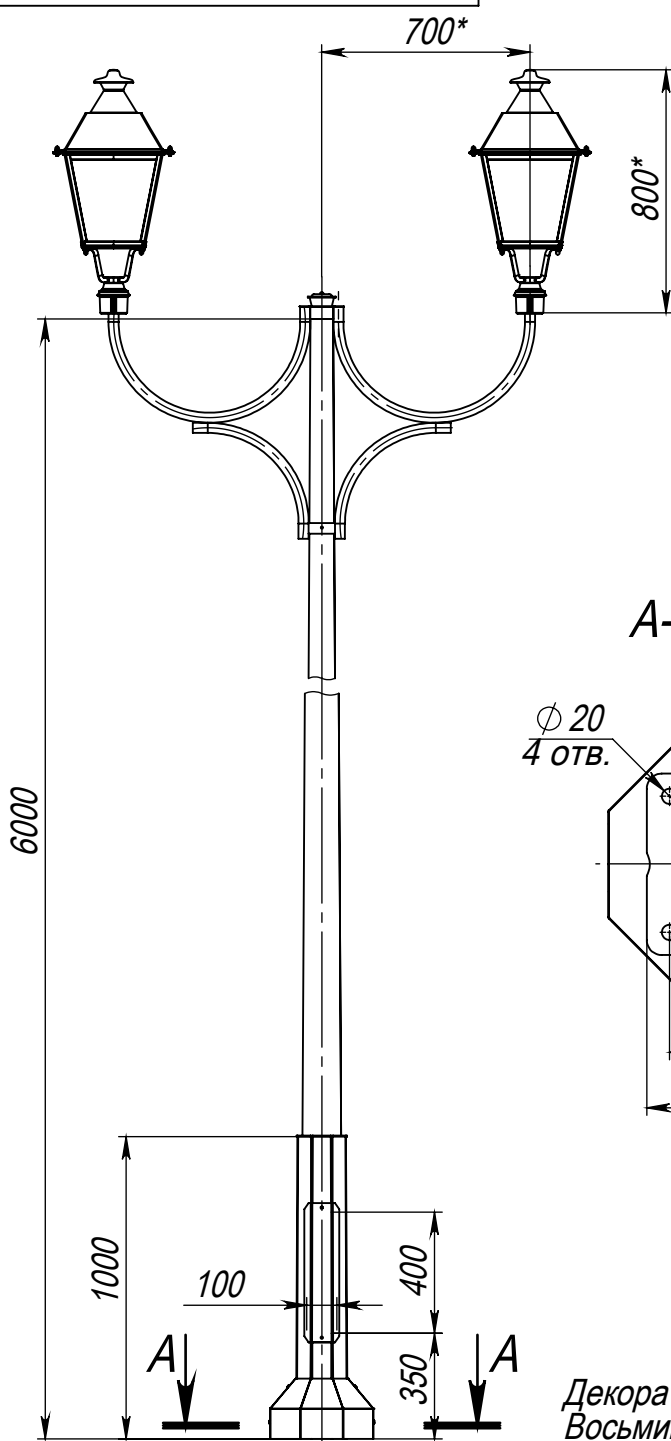

Декоративный цоколь
Восьмигранный цоколь BS 240(170)-по
заказывается отдельно

- *Размер для справок.
- Возможны другие характеристики при заказе.
- Масса указана без учета покрытия.
- Покрытие: Гор.Цинк + порошковое окрашивание (уточняется при заказе).

Antiqua-2-6(30)-3000K-(K240-180-4x20)-ц+по

Осветительный комплекс
для парков, площадей и пр.

Лит. Масса Масштаб

82.03 1:25

Лист: Листов: 1

axyforma

Перв. примен.

Справ. №

Подп. и дата

Инв. № дубл.

Взам. инв. №

Подп. и дата

Инв. № подл.