


hela-2-6(60)-4(40)-(K200-150-4x20)-ц+по

A (1 : 15)


Светильник hela-LED-060
(60Вт, 4000К, 7800Лм,
широкая асимметричная)

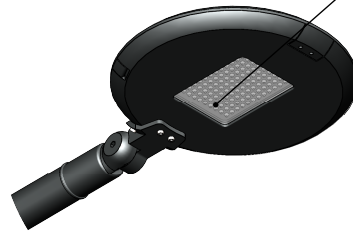


Светильник hela-LED-040
(40Вт, 4000К, 4800Лм,
широкая асимметричная)




Б-Б (1 : 5)

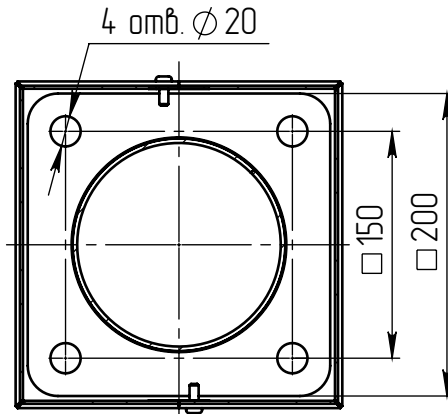

В (1 : 10)

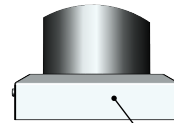

Декоративный цоколь
BS-200(Д139)-по
заказывается отдельно

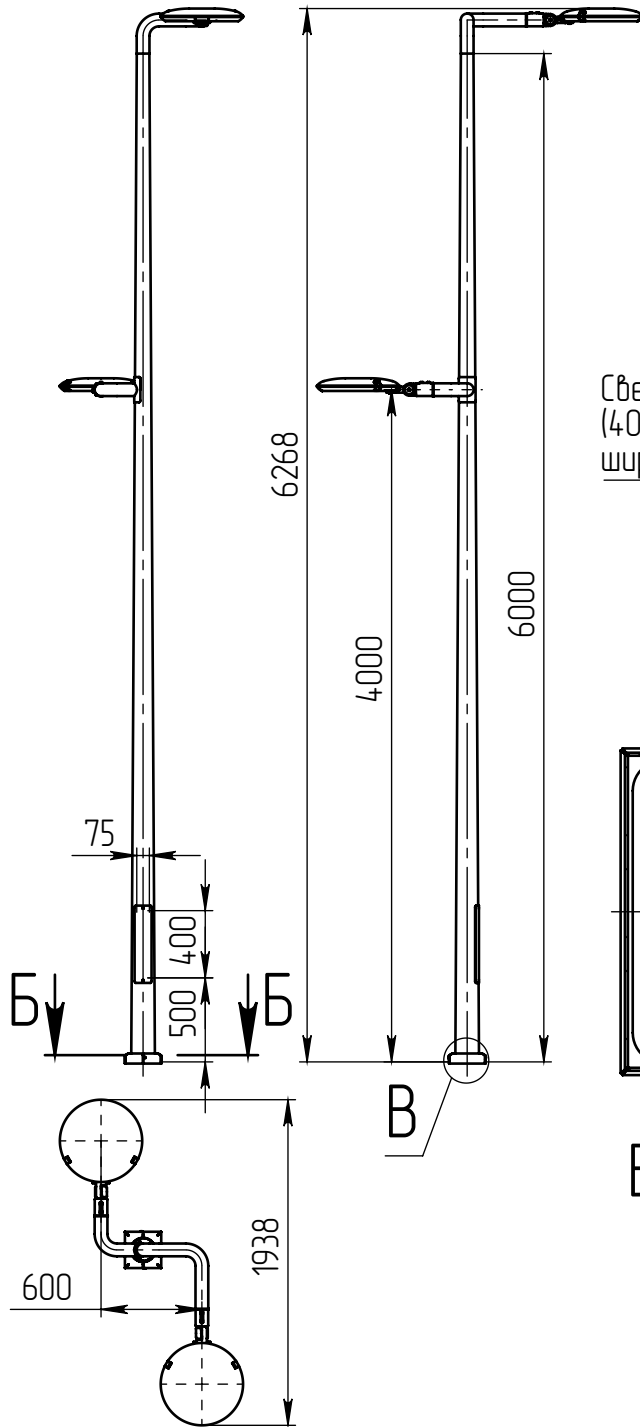

- 1 Размер для справок.
- 2 Возможны другие характеристики при заказе.
- 3 Масса указана без учета покрытия.
- 4 Покрытие Гор.Ц ГОСТ 9.307-89+порошковое окрашивание (уточняется при заказе).

hela-2-6(60)-4(40)-(K200-150-4x20)-ц+по

Осветительный комплекс
для парков, площадей и др.

Лист	Масса	Масштаб
0	86.11	1:45
Лист:		Листов: 1

axyforma