aliot(89)-2(30)-4(28)-4000K-(K170-130-4x14)-ц+по

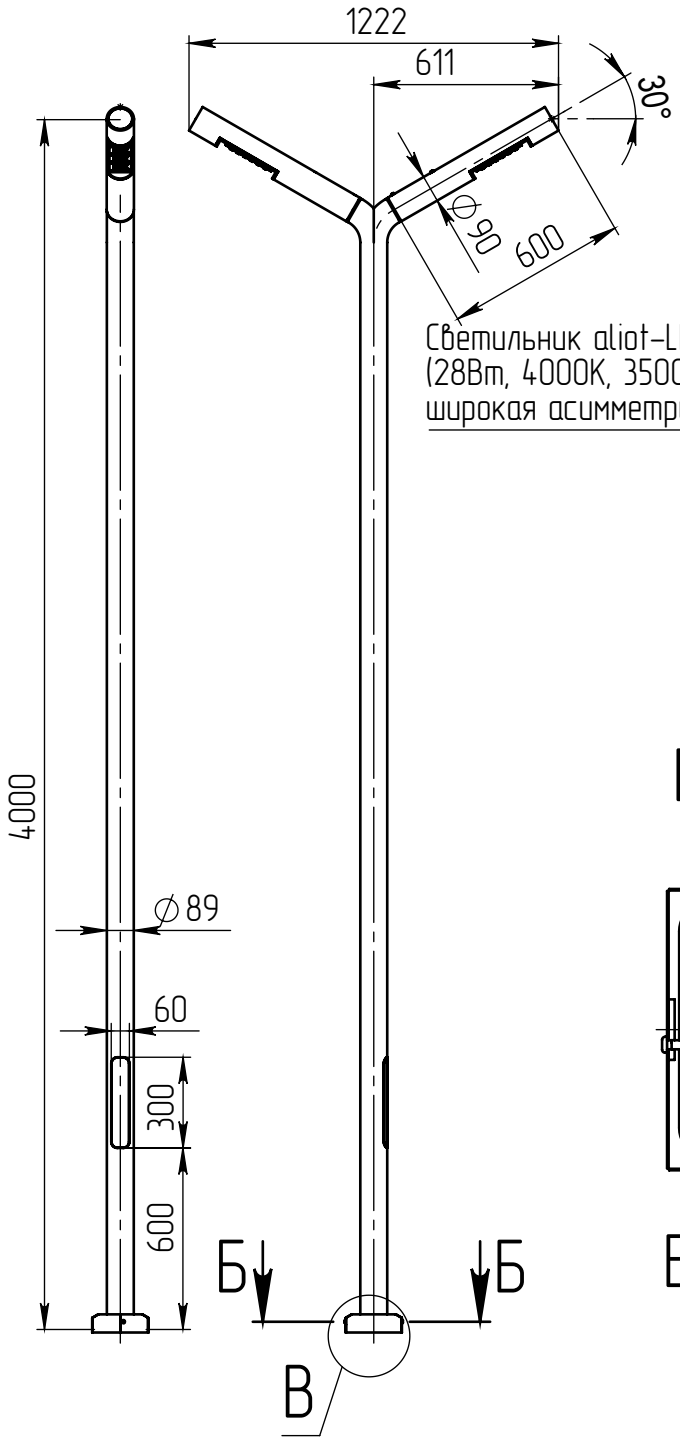

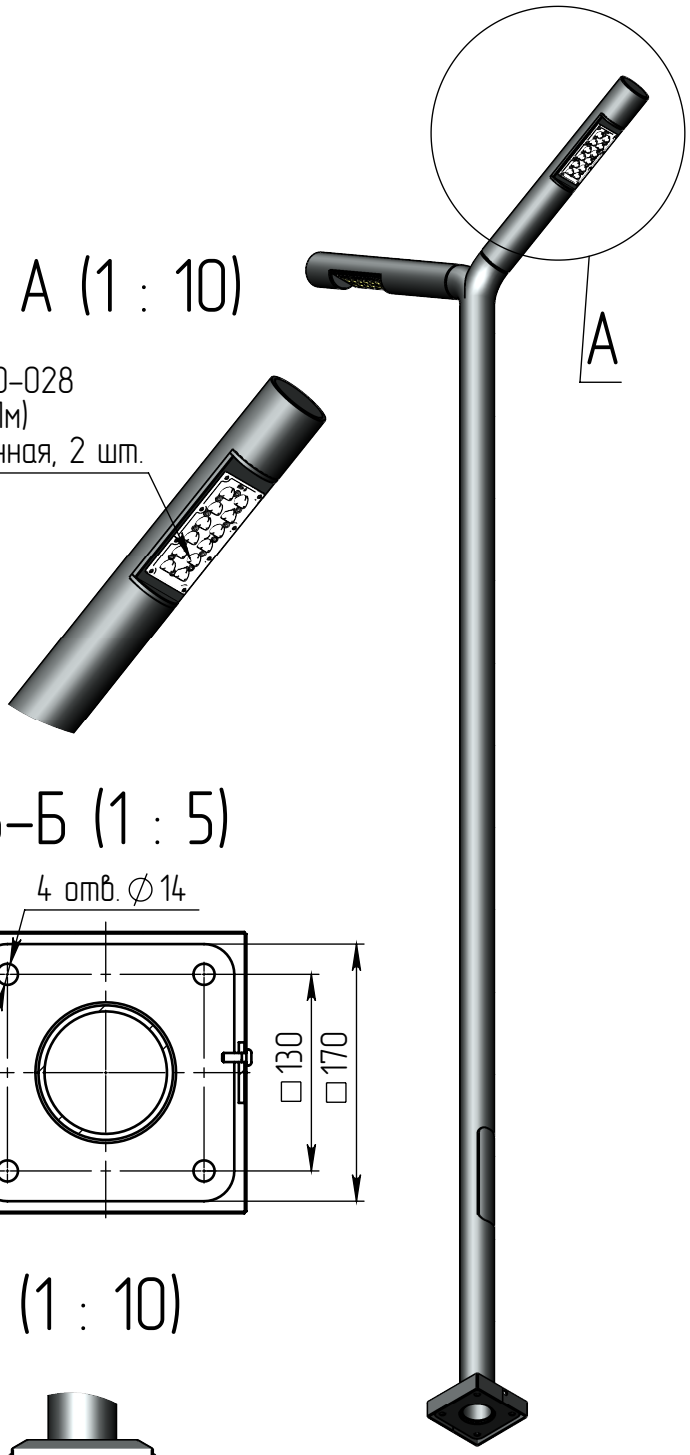

А (1 : 10)

Светильник aliot-LED-028
(28Вт, 4000К, 3500Лм)
широкая асимметричная, 2 шт.

Б–Б (1 : 5)

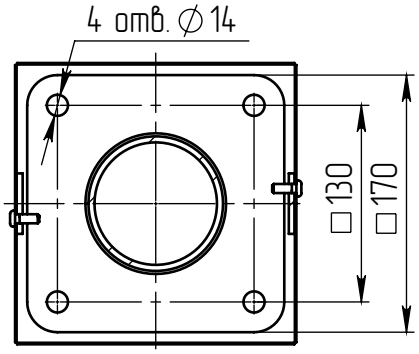

В (1 : 10)

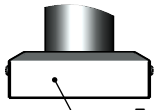

Декоративный цоколь
BS 170(Д89)-по
заказывается отдельно

1 Размер для справок.
2 Возможны другие характеристики при заказе.
3 Масса указана без учета покрытия.
4 Покрытие Гор.Ц ГОСТ 9.307-89+порошковое окрашивание (уточняется при заказе).

					aliot(89)-2(30)-4(28)-4000K-(K170-130-4x14)-ц+по
Изм.	Лист	№ докум.	Подп.	Дата	
Разраб.		Гончарова		29.06.2023	Осветительный комплекс для парков, площадей и др.
Пров.		Гуреев			
Т. контр.					
Гл. констр.					
Н. контр.					
Утв.					

Лит.	Масса	Масштаб
0	41.82	1:25
Лист:	Листов: 1	

axyforma

Перв. примен.
Справ. №
Подп. и дата
Инв. № дубл.
Взам. инв. №
Подп. и дата
Инв. № подл.

Шифр: Копировал Формат А4

Файл: aliot(89)-2(30)-4(28)-4000K-(K170-130-4x14)-ц+по