hela-1-4(40)-(K170-130-4x14)-ц+по

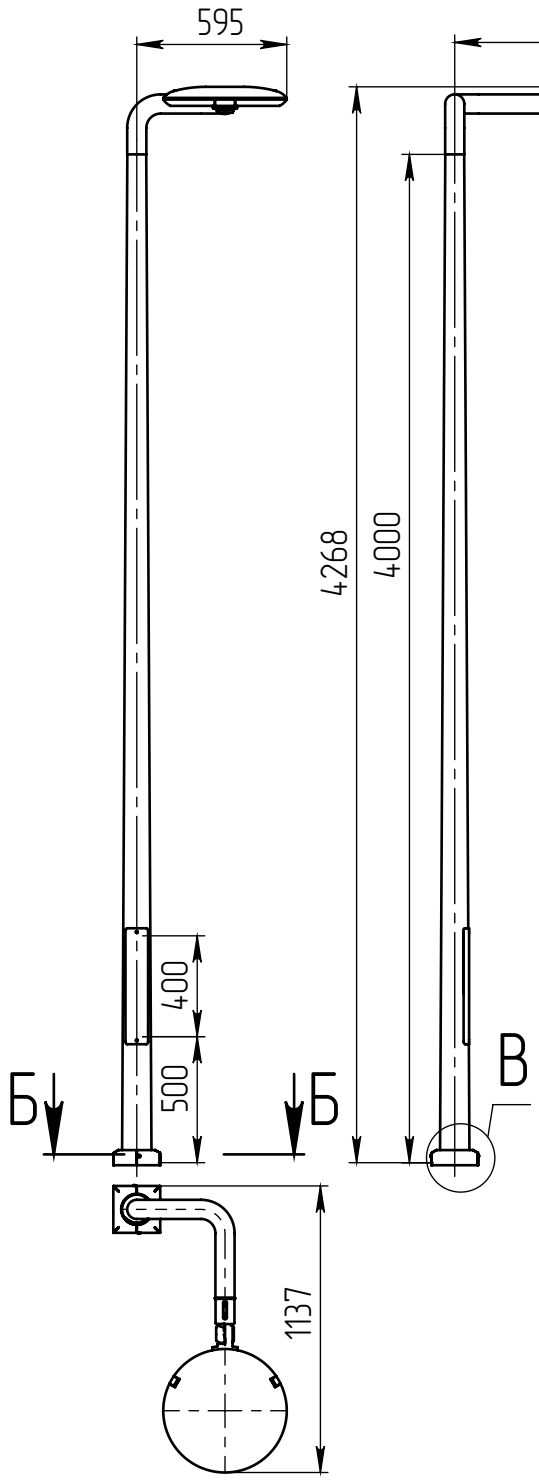

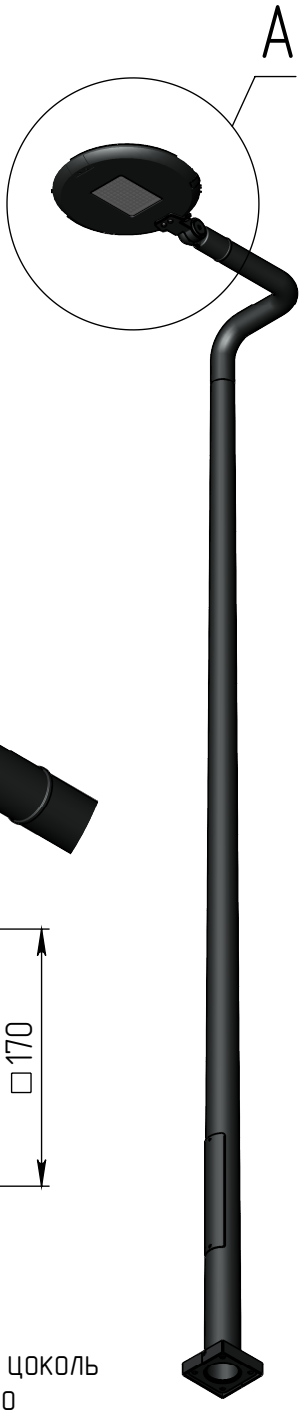

А (1 : 10)

Светильник hela-LED-040
(40Вт, 4000К, 4800Лм,
широкая асимметричная)

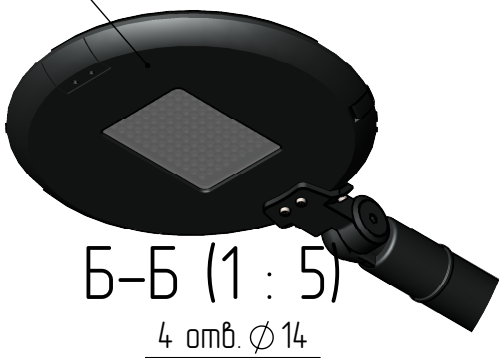

Б–Б (1 : 5)

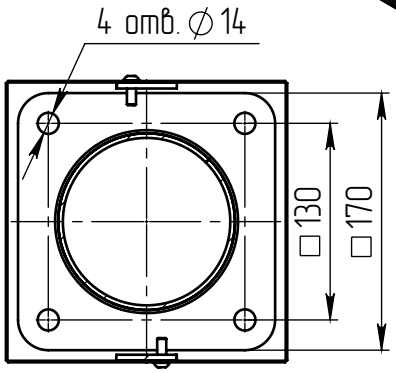

В (1 : 10)

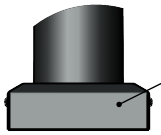

Декоративный цоколь
BS-170(Д117)-по
заказывается отдельно

1 Размер для справок.
2 Возможны другие характеристики при заказе.
3 Масса указана без учета покрытия.
4 Покрытие Гор.Ц ГОСТ 9.307-89+порошковое окрашивание (уточняется при заказе).

					hela-1-4(40)-(K170-130-4x14)-ц+по
Изм.	Лист	№ докум.	Подп.	Дата	
Разраб.		Пилюженкова		29.07.2021	Осветительный комплекс для парков, площадей и др.
Пров.		Гуреев			
Т. контр.					
Гл. констр.					
Н. контр.					
Утв.					

Лит.	Масса	Масштаб
0	49.59	1:30
Лист:	Листов: 1	

axyforma

Перв. примен.
Справ. №
Подп. и дата
Инв. № дубл.
Взам. инв. №
Подп. и дата
Инв. № подл.

Файл: hela-1-4(40)-(K170-130-4x14)-ц+по

Шифр: Копировал Формат А4