

варио-1-8(100)-4000К-(К240-180-4x25)-ц+по

Перв. примен.

Справ. №


Подп. и дата

Инв. № дубл.


Взам. инв. №

Подп. и дата

Инв. № подл.

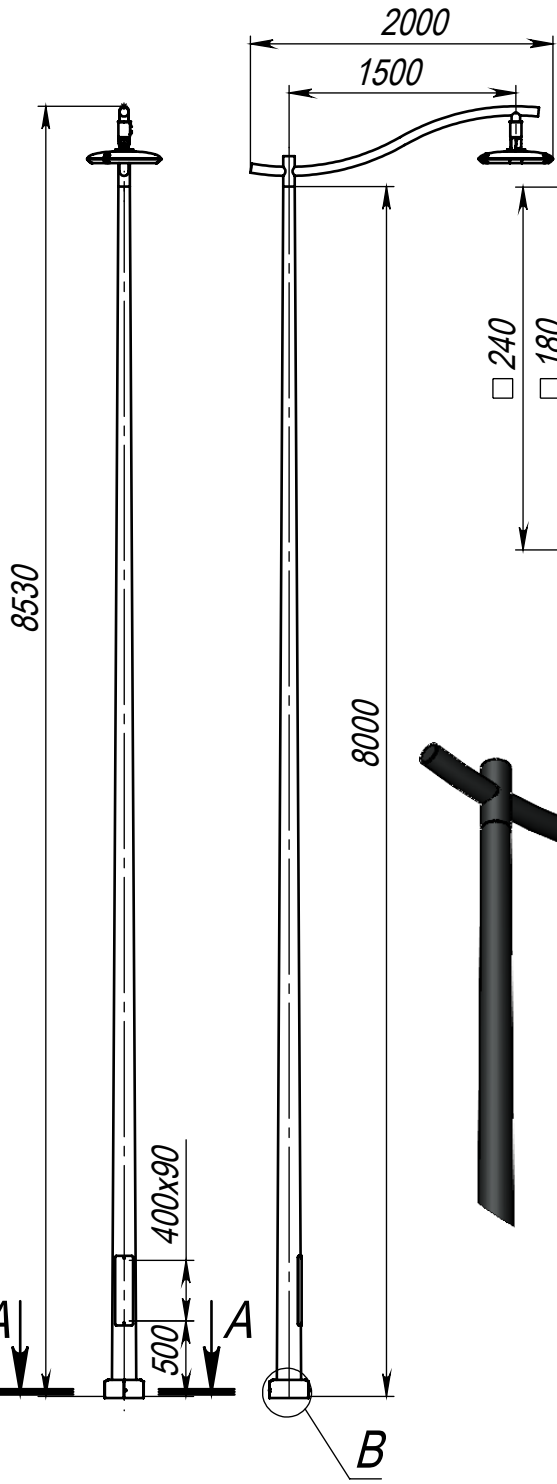

A-A (1 : 5)

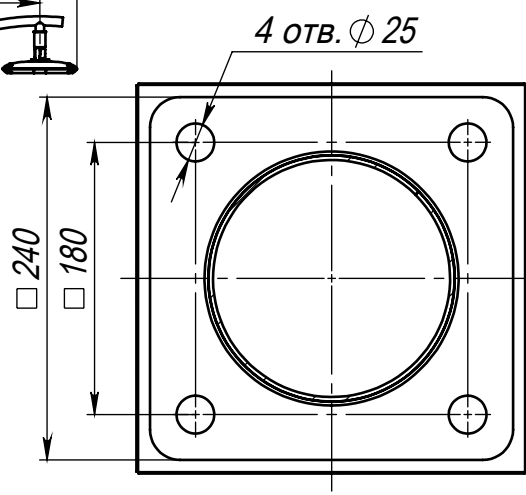


B (1 : 20)



Светильник vario-LED-100
(100Вт, 4000К, 12000Лм,
широкая асимметричная)

B (1 : 10)

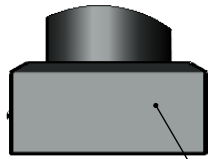

Декоративный цоколь
BS-240(Д160)-по
заказывается отдельно

- 1 Размер для справок.
- 2 Возможны другие характеристики при заказе.
- 3 Масса указана без учета покрытия.
- 4 Покрытие Гор.Ц ГОСТ 9.307-89+порошковое окрашивание (уточняется при заказе).

варио-1-8(100)-4000К-(К240-180-4x25)-ц+по

Изм.	Лист	№ докум.	Подп.	Дата
Разраб.				
Пров.				
Т. контр.				
Н. контр.				
Утв.				

Осветительный комплекс
для парков, площадей и др.

Лит.	Масса	Масштаб
	99.03	1:50
Лист:		Листов: 1

